


BELEGUNGSPLANUNG VERANSTALTUNGSZENTRUM GLEMSECK

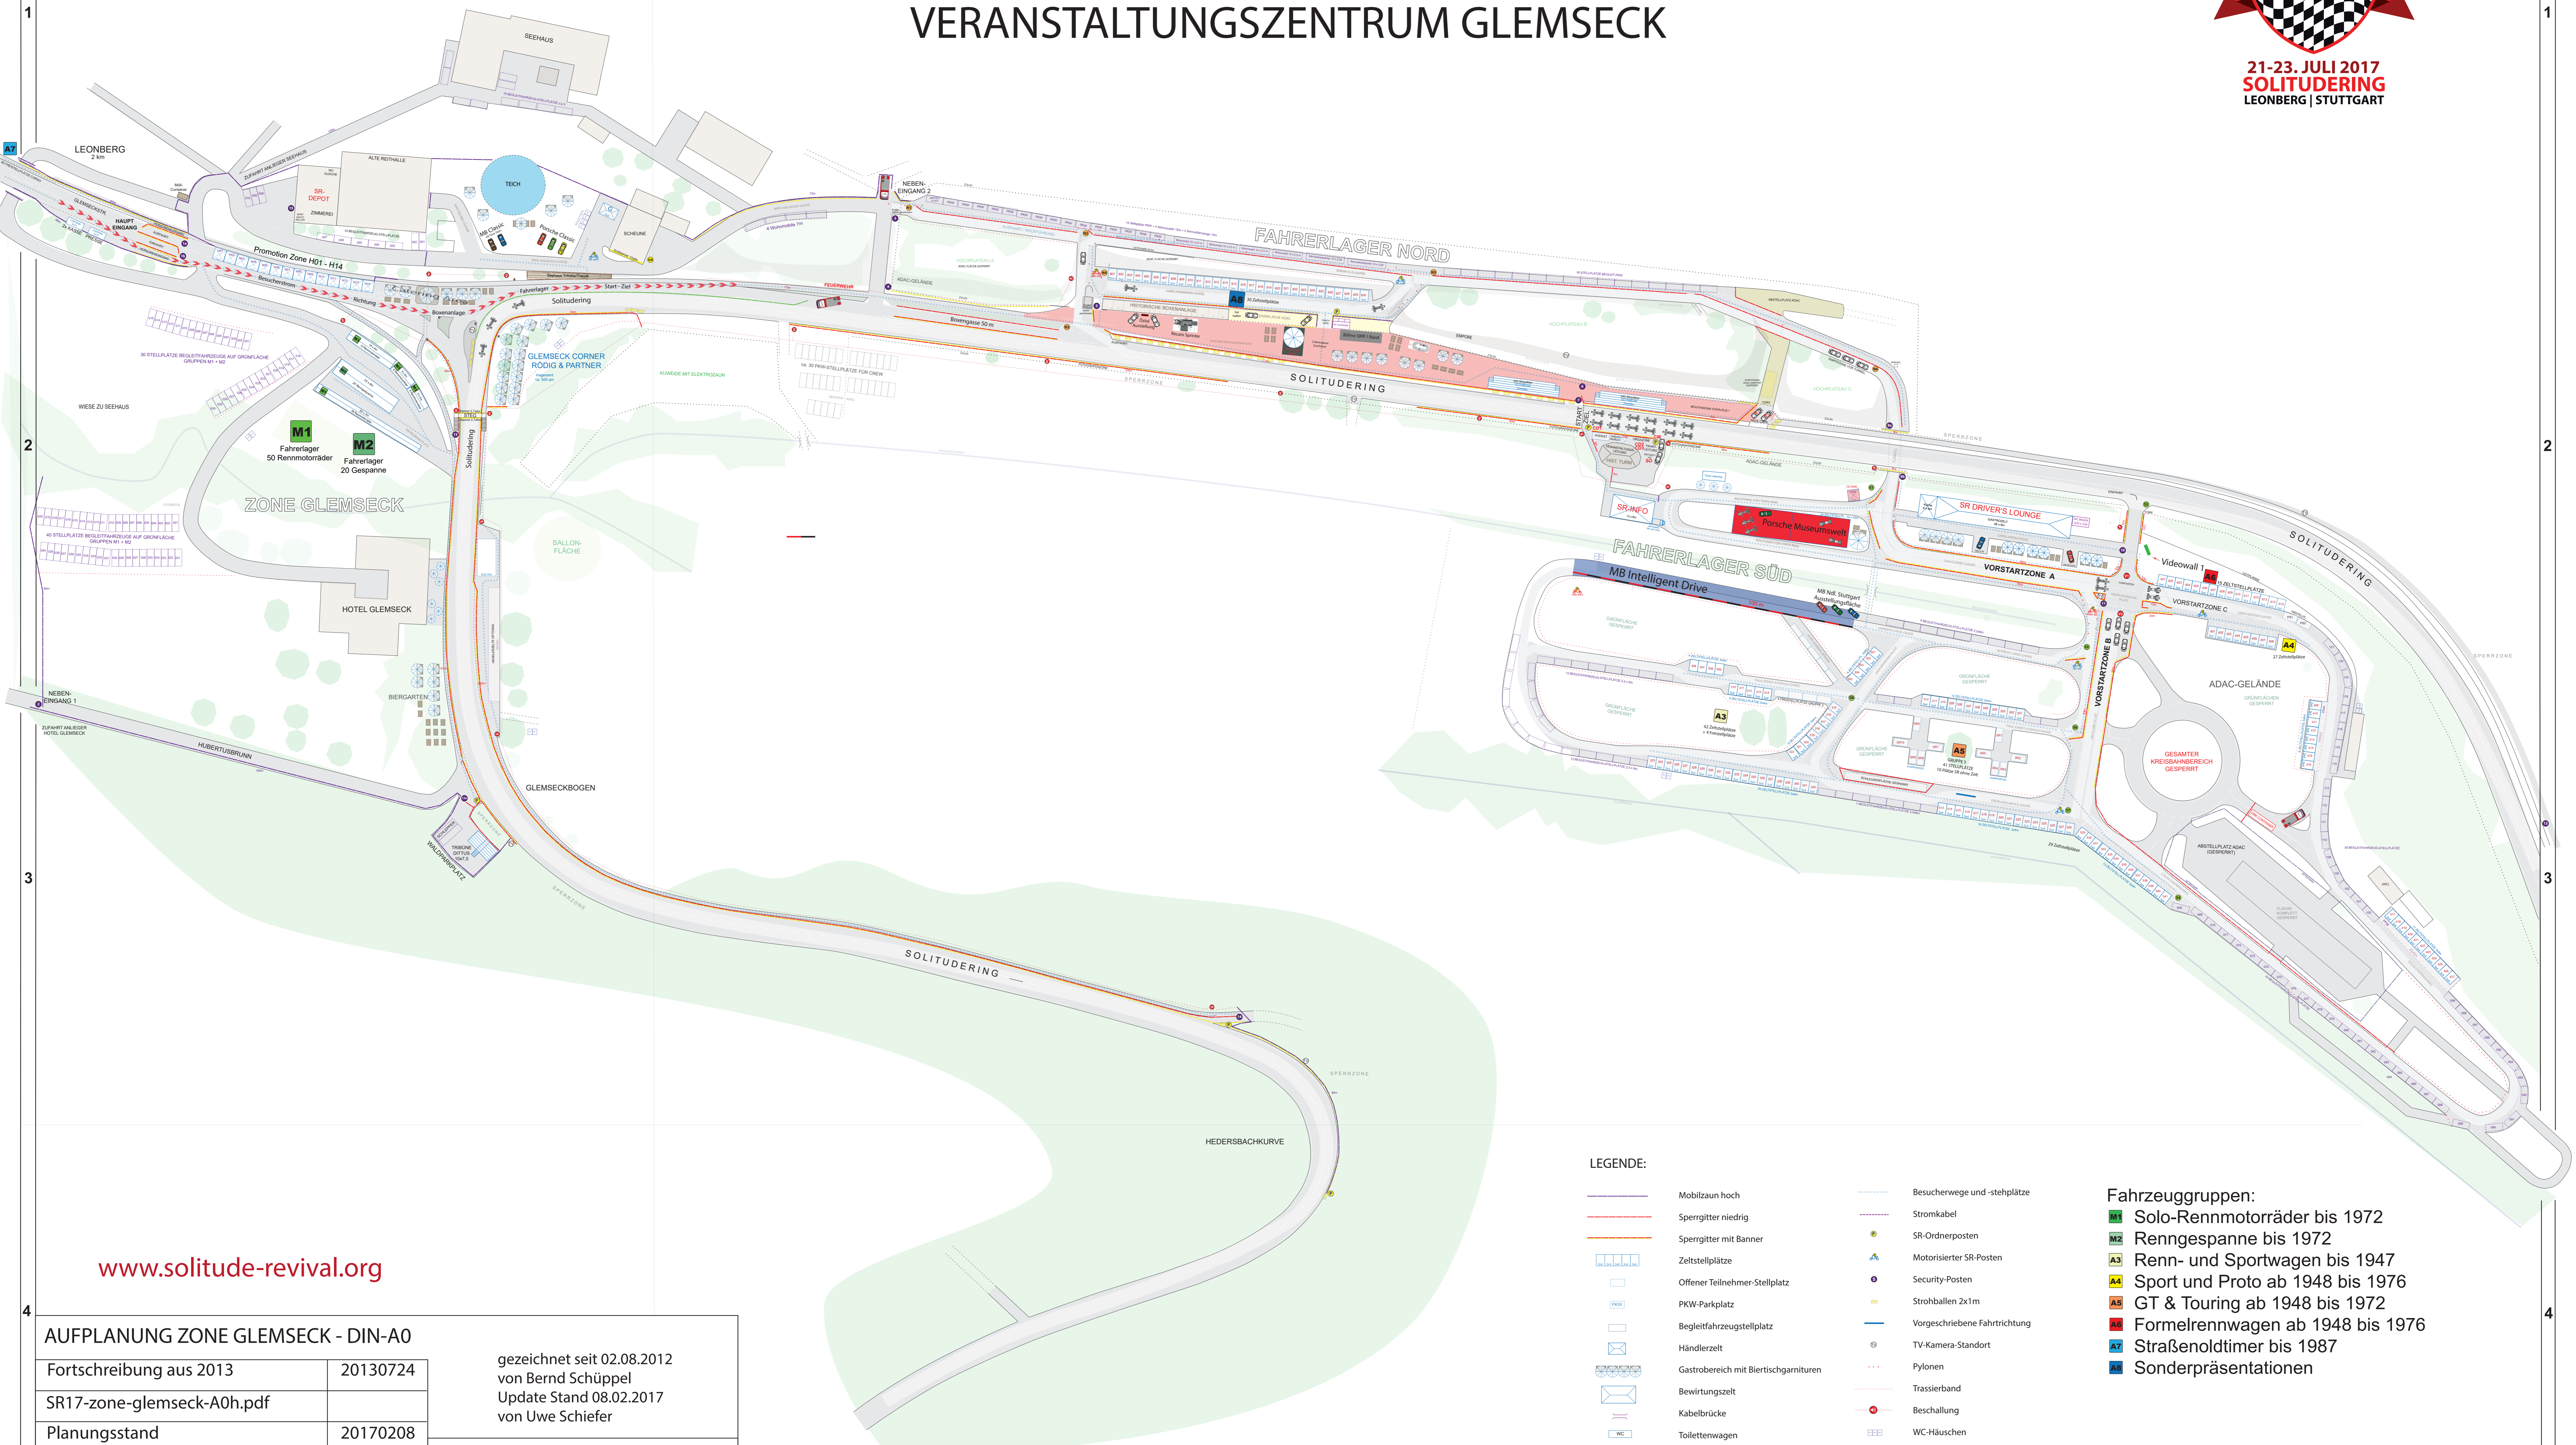

www.solitude-revival.org

AUFPLANUNG ZONE GLEMSECK - DIN-A0		gezeichnet seit 02.08.2012 von Bernd Schüppel Update Stand 08.02.2017 von Uwe Schiefer
Fortschreibung aus 2013	20130724	
SR17-zone-glemseck-A0h.pdf		SOLITUDE REVIVAL 21.-23. JULI 2017 Copyright und alle Rechte bei Bernd Schüppel, Stuttgart
Planungsstand	20170208	

LEGENDE:

- | | | | |
|--|--------------------------------------|--|-------------------------------|
| | Mobilzaun hoch | | Besucherwege und -stellplätze |
| | Sperrgitter niedrig | | Stromkabel |
| | Sperrgitter mit Banner | | SR-Ordneposten |
| | Zeltstellplätze | | Motorisierter SR-Posten |
| | Offener Teilnehmer-Stellplatz | | Security-Posten |
| | PKW-Parkplatz | | Strohballen 2x1m |
| | Begleitfahrzeugstellplatz | | Vorgeschriebene Fahrtrichtung |
| | Händlerzelt | | TV-Kamera-Standort |
| | Gastrobereich mit Bierischgarnituren | | Pylonen |
| | Bewirtungszelt | | Trassierband |
| | Kabelbrücke | | Beschallung |
| | Toilettenwagen | | WC-Häuschen |
| | Mobile Tribüne | | Beschilderung |
| | Fahrer- und Gästezonen | | Basismaß |

- Fahrzeuggruppen:**
- Solo-Rennmotorräder bis 1972
 - Renngespanne bis 1972
 - Renn- und Sportwagen bis 1947
 - Sport und Proto ab 1948 bis 1976
 - GT & Touring ab 1948 bis 1972
 - Formelrennwagen ab 1948 bis 1976
 - Straßenoldtimer bis 1987
 - Sonderpräsentationen

Maßstab 1 : 750
Gesamtfläche ca. 12 ha
Gesamtlaufwege ca. 2,6 km